


	Viherkatto, käännetty rakenne, esim. maksaruoho tai keto-niittykatto, Liittyminen seinäpinnalle			YP-DET 165
				1/2

MK 1:10

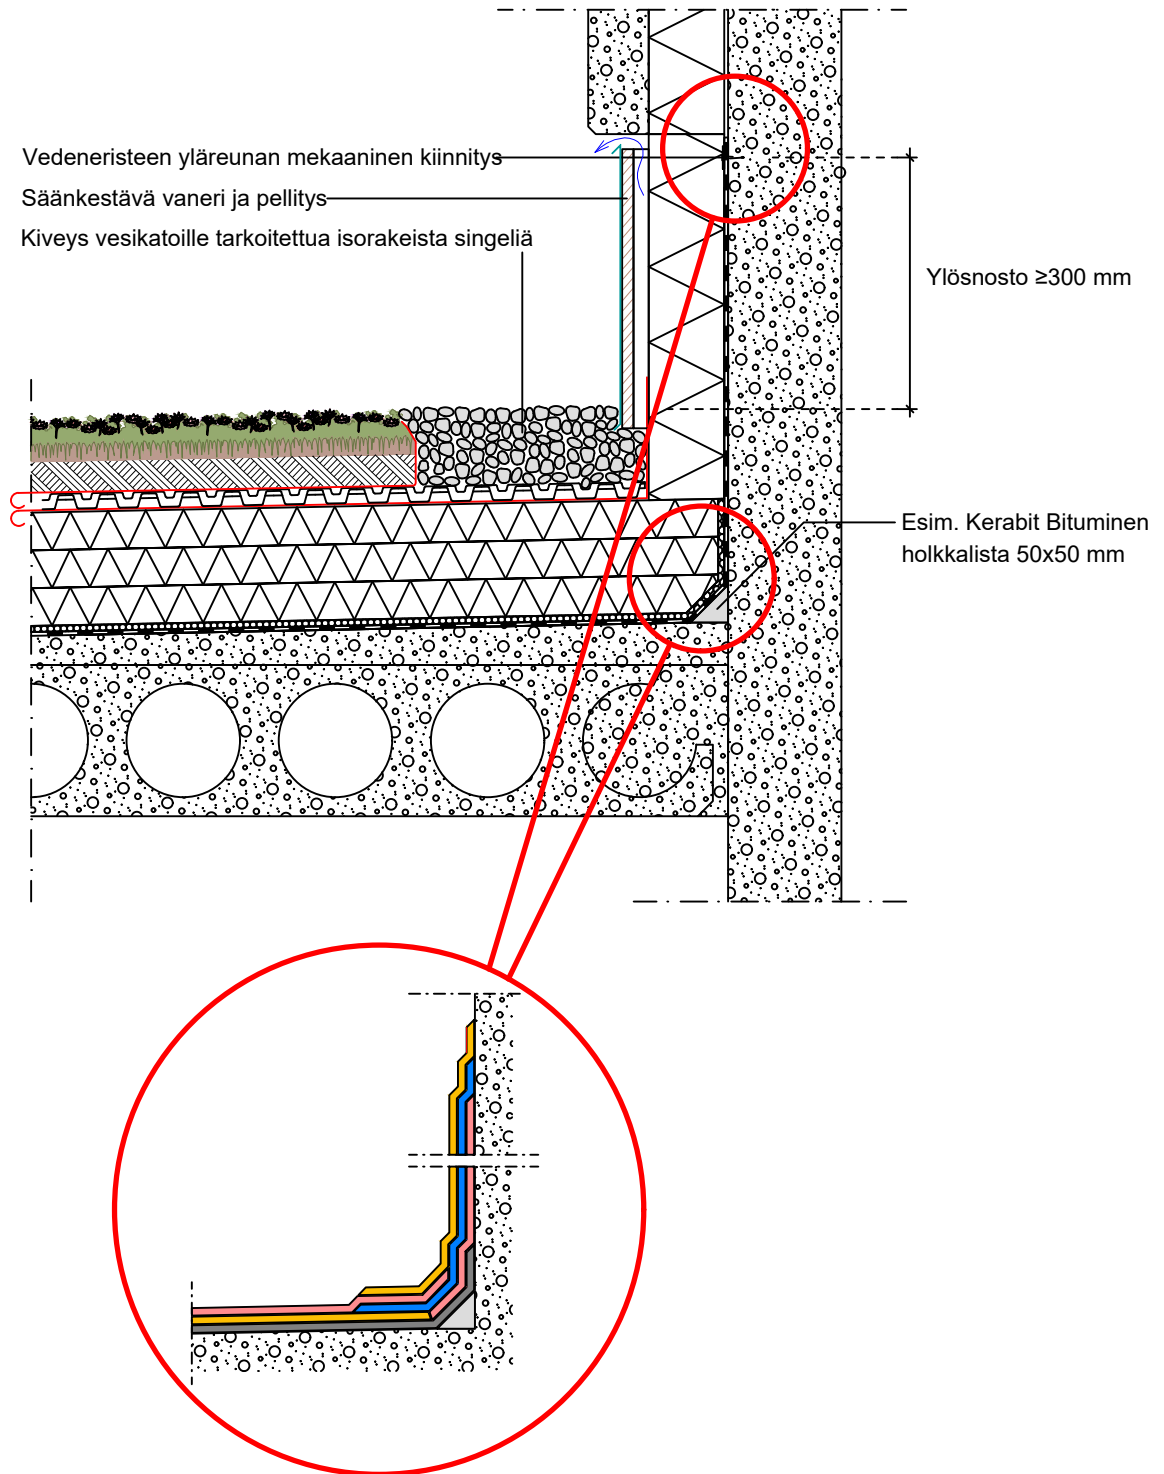

08.10.2026 Kerabit Oy

Tämä julkaisu on tarkistettu mahdollisimman huolellisesti. Emme kuitenkaan vastaa mahdollisista virheistä tai tietojen väärästä soveltamisesta aiheutuneista välittömistä tai välillisistä vahingoista.
Oikeudet muutoksiin pidätetään. Viimeisin versio dokumentista löytyy osoitteesta [kerabit.fi / tuotteet](https://kerabit.fi/ tuotteet)

Kerabit

	Viherkatto, käännetty rakenne, esim. maksaruoho tai keto-niittykatto, Liittyminen seinäpinnalle		YP-DET 165	
				2/2

- Viherkaton kasvillisuus, esim. maksaruoho tai keto-niittykatto
- Viherkaton kasvualusta, tyyppi ja paksuus suunnitelman mukaisesti
- Suodatinkangas esim. N2
- Kerabit GreenDrain 25 salaojittava ja vettä varastoiva levy
- Suodatinkangas esim. N2
- Lämmöneriste rakennesuunnitelman mukaan, esim. XPS*
- Kerabit Drain 8 salaojamatto
- Vedeneristys VE80R
 - Kerabit Juurisuojakermi, hiekkapintainen TL 2
 - Kerabit 4000 Base / Kerabit 4100 UT / Kerabit 3700 UT Fleece, TL 2
 - Kerabit aluskermi TL 2, esim. Kerabit 4000 Base / Kerabit 4100 UT / Kerabit 3700 UT Fleece / Kerabit 3000 U kumibitumilla kauttaaltaan alustaan kiinnitettynä
 - Kerabit Kumibitumiliuos KBL 20/100
- Kallistusbetoni; pinta Toimivat katot -julkaisun vaatimusten mukaan, kaltevuus min. 1:80**
- Kantava betonirakenne rakennesuunnitelman mukaan

* Lämmöneristeen valinnassa tulee ottaa huomioon riittävä puristuslujuus ja mahdollinen vettyminen.

**Loivempia viherkattoja kuin 1:80 ei tule missään olosuhteissa suunnitella. Kaltevuusvaatimukset koskevat myös yksittäisiä alueita viherkattoilla. Viherrakenne on parhaimmillaan 1:20–1:50 kaltevuuksilla, ja sitä loivemmat tulee salaojittaa erityisen tehokkaasti liiallisen vettymisen estämiseksi.