


	Viherkansi tai kattopuutarha, käännetty rakenne teräsbetonilaatalla, Reunakorotus			YP-DET 166
				1/2

MK 1:10

Suojapellitys

(jos kermi jää ylösnostossa auringon UV-säteilylle alttiiksi tulee ylösnoston pintakerminä käyttää sirotteellista juurisuojakermiä)

Kiveys vesikatoille tarkoitettua isorakeista singeliä

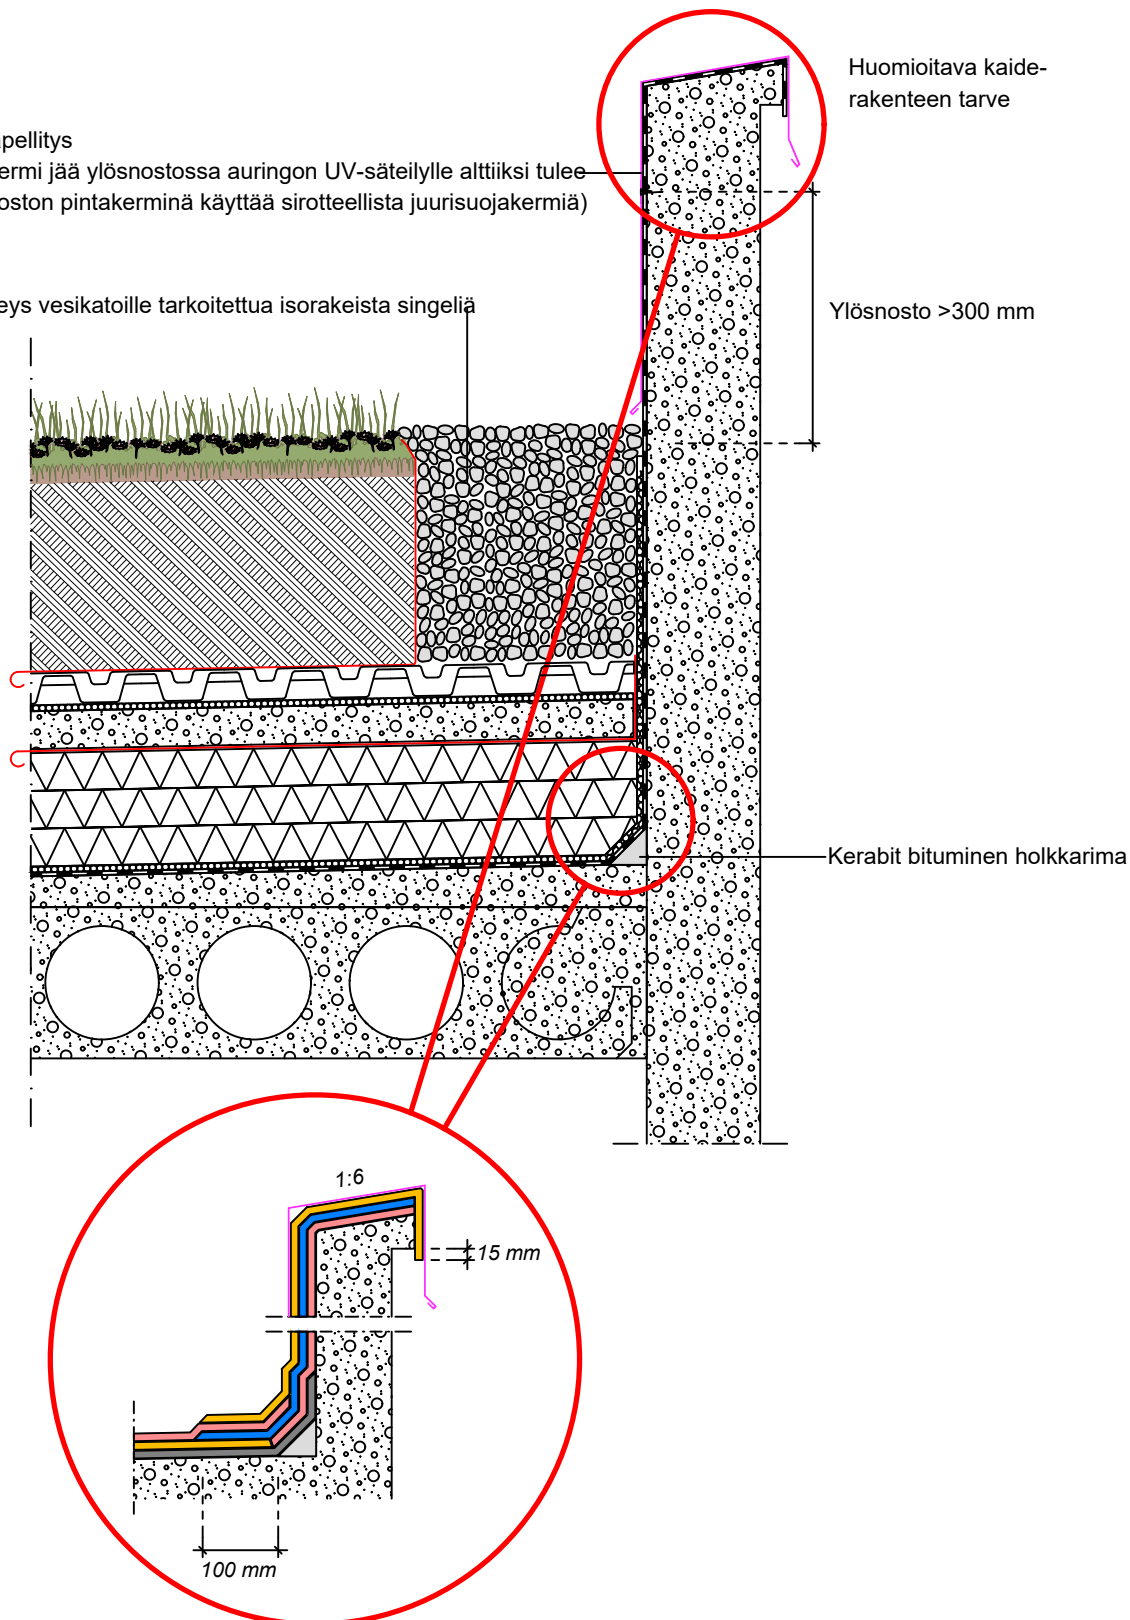

08.10.2026 Kerabit Oy

Tämä julkaisu on tarkistettu mahdollisimman huolellisesti. Emme kuitenkaan vastaa mahdollisista virheistä tai tietojen väärästä soveltamisesta aiheutuneista välittömistä tai välillisistä vahingoista. Oikeudet muutoksiin pidätetään. Viimeisin versio dokumentista löytyy osoitteesta kerabit.fi/tuotteet

Kerabit

	Viherkansi tai kattopuutarha, käännetty rakenne teräsbetonilaatalla, Reunakorotus		YP-DET 166	
				2/2

- Viherkaton kasvillisuus, esim. perennat, nurmikko
- Viherkaton kasvialusta, tyyppi ja paksuus suunnitelman mukaisesti
- Suodatinkangas esim. N2
- Kerabit GreenDrain 40 salaojittava ja vettä varastoiva levy
- Kerabit Drain 8 salaojamatto, mikäli kasvialustan paksuus yli 200 mm
- Tarvittaessa juurisuojaus, kasvillisuuden juuriston niin edellyttäessä
- Teräsbetonilaatta rakennesuunnitelman mukaan
- Suodatinkangas esim. N2
- Lämmöneriste rakennesuunnitelman mukaan, esim. XPS*
- Kerabit Drain 8 salaojamatto
- Vedeneristys VE80R
 - Kerabit Juurisuojakermi, hiekkapintainen TL 2
 - Kerabit 4000 Base / Kerabit 4100 UT / Kerabit 3700 UT Fleece, TL 2
 - Kerabit aluskermi TL 2, esim. Kerabit 4000 Base / Kerabit 4100 UT / Kerabit 3700 UT Fleece / Kerabit 3000 U kumibitumilla kauttaaltaan alustaan kiinnitettynä
 - Kerabit Kumibitumiliuos KBL 20/100
- Kallistusbetoni; pinta Toimivat katot -julkaisun vaatimusten mukaan, kaltevuus min. 1:80**
- Kantava betonirakenne rakennesuunnitelman mukaan

* Lämmöneristeen valinnassa tulee ottaa huomioon riittävä puristuslujuus ja mahdollinen vettyminen.

**Loivempia viherkattoja kuin 1:80 ei tule missään olosuhteissa suunnitella. Kaltevuusvaatimukset koskevat myös yksittäisiä alueita viherkatoilla. Viherrakenne on parhaimmillaan 1:20–1:50 kaltevuuksilla, ja sitä loivemmat tulee salaojittaa erityisen tehokkaasti liiallisen vettyminen estämiseksi.

08.10.2026 Kerabit Oy

Tämä julkaisu on tarkistettu mahdollisimman huolellisesti. Emme kuitenkaan vastaa mahdollisista virheistä tai tietojen väärästä soveltamisesta aiheutuneista välittömistä tai välillisistä vahingoista.
Oikeudet muutoksiin pidätetään. Viimeisin versio dokumentista löytyy osoitteesta [kerabit.fi /tuotteet](https://kerabit.fi/tuotteet)

Kerabit